


BF3251 / BF3252 / BF3253
方型地板落水頭

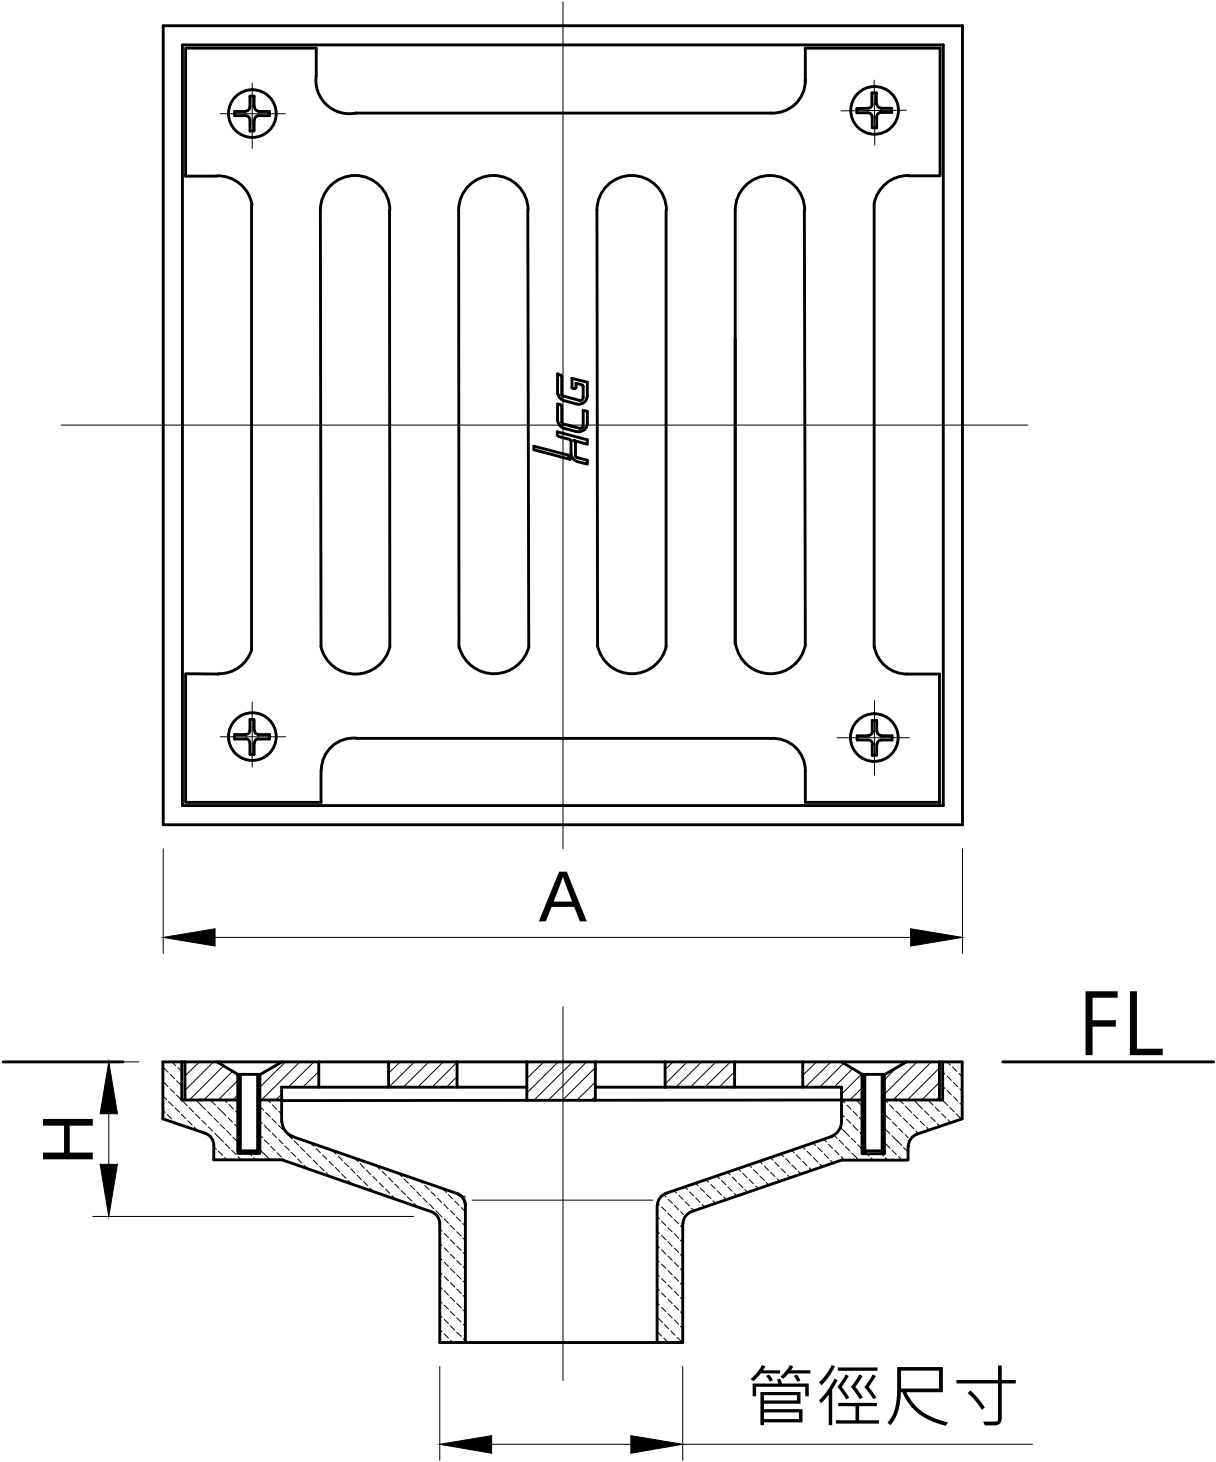

產品型號	管徑尺寸	A(mm)	H(mm)
BF3251	1 1/2"	□ 100	19
BF3252	2"(51)	□ 100	19
BF3253	3"(75)	□ 150	47